


lamela I2

lamela I3

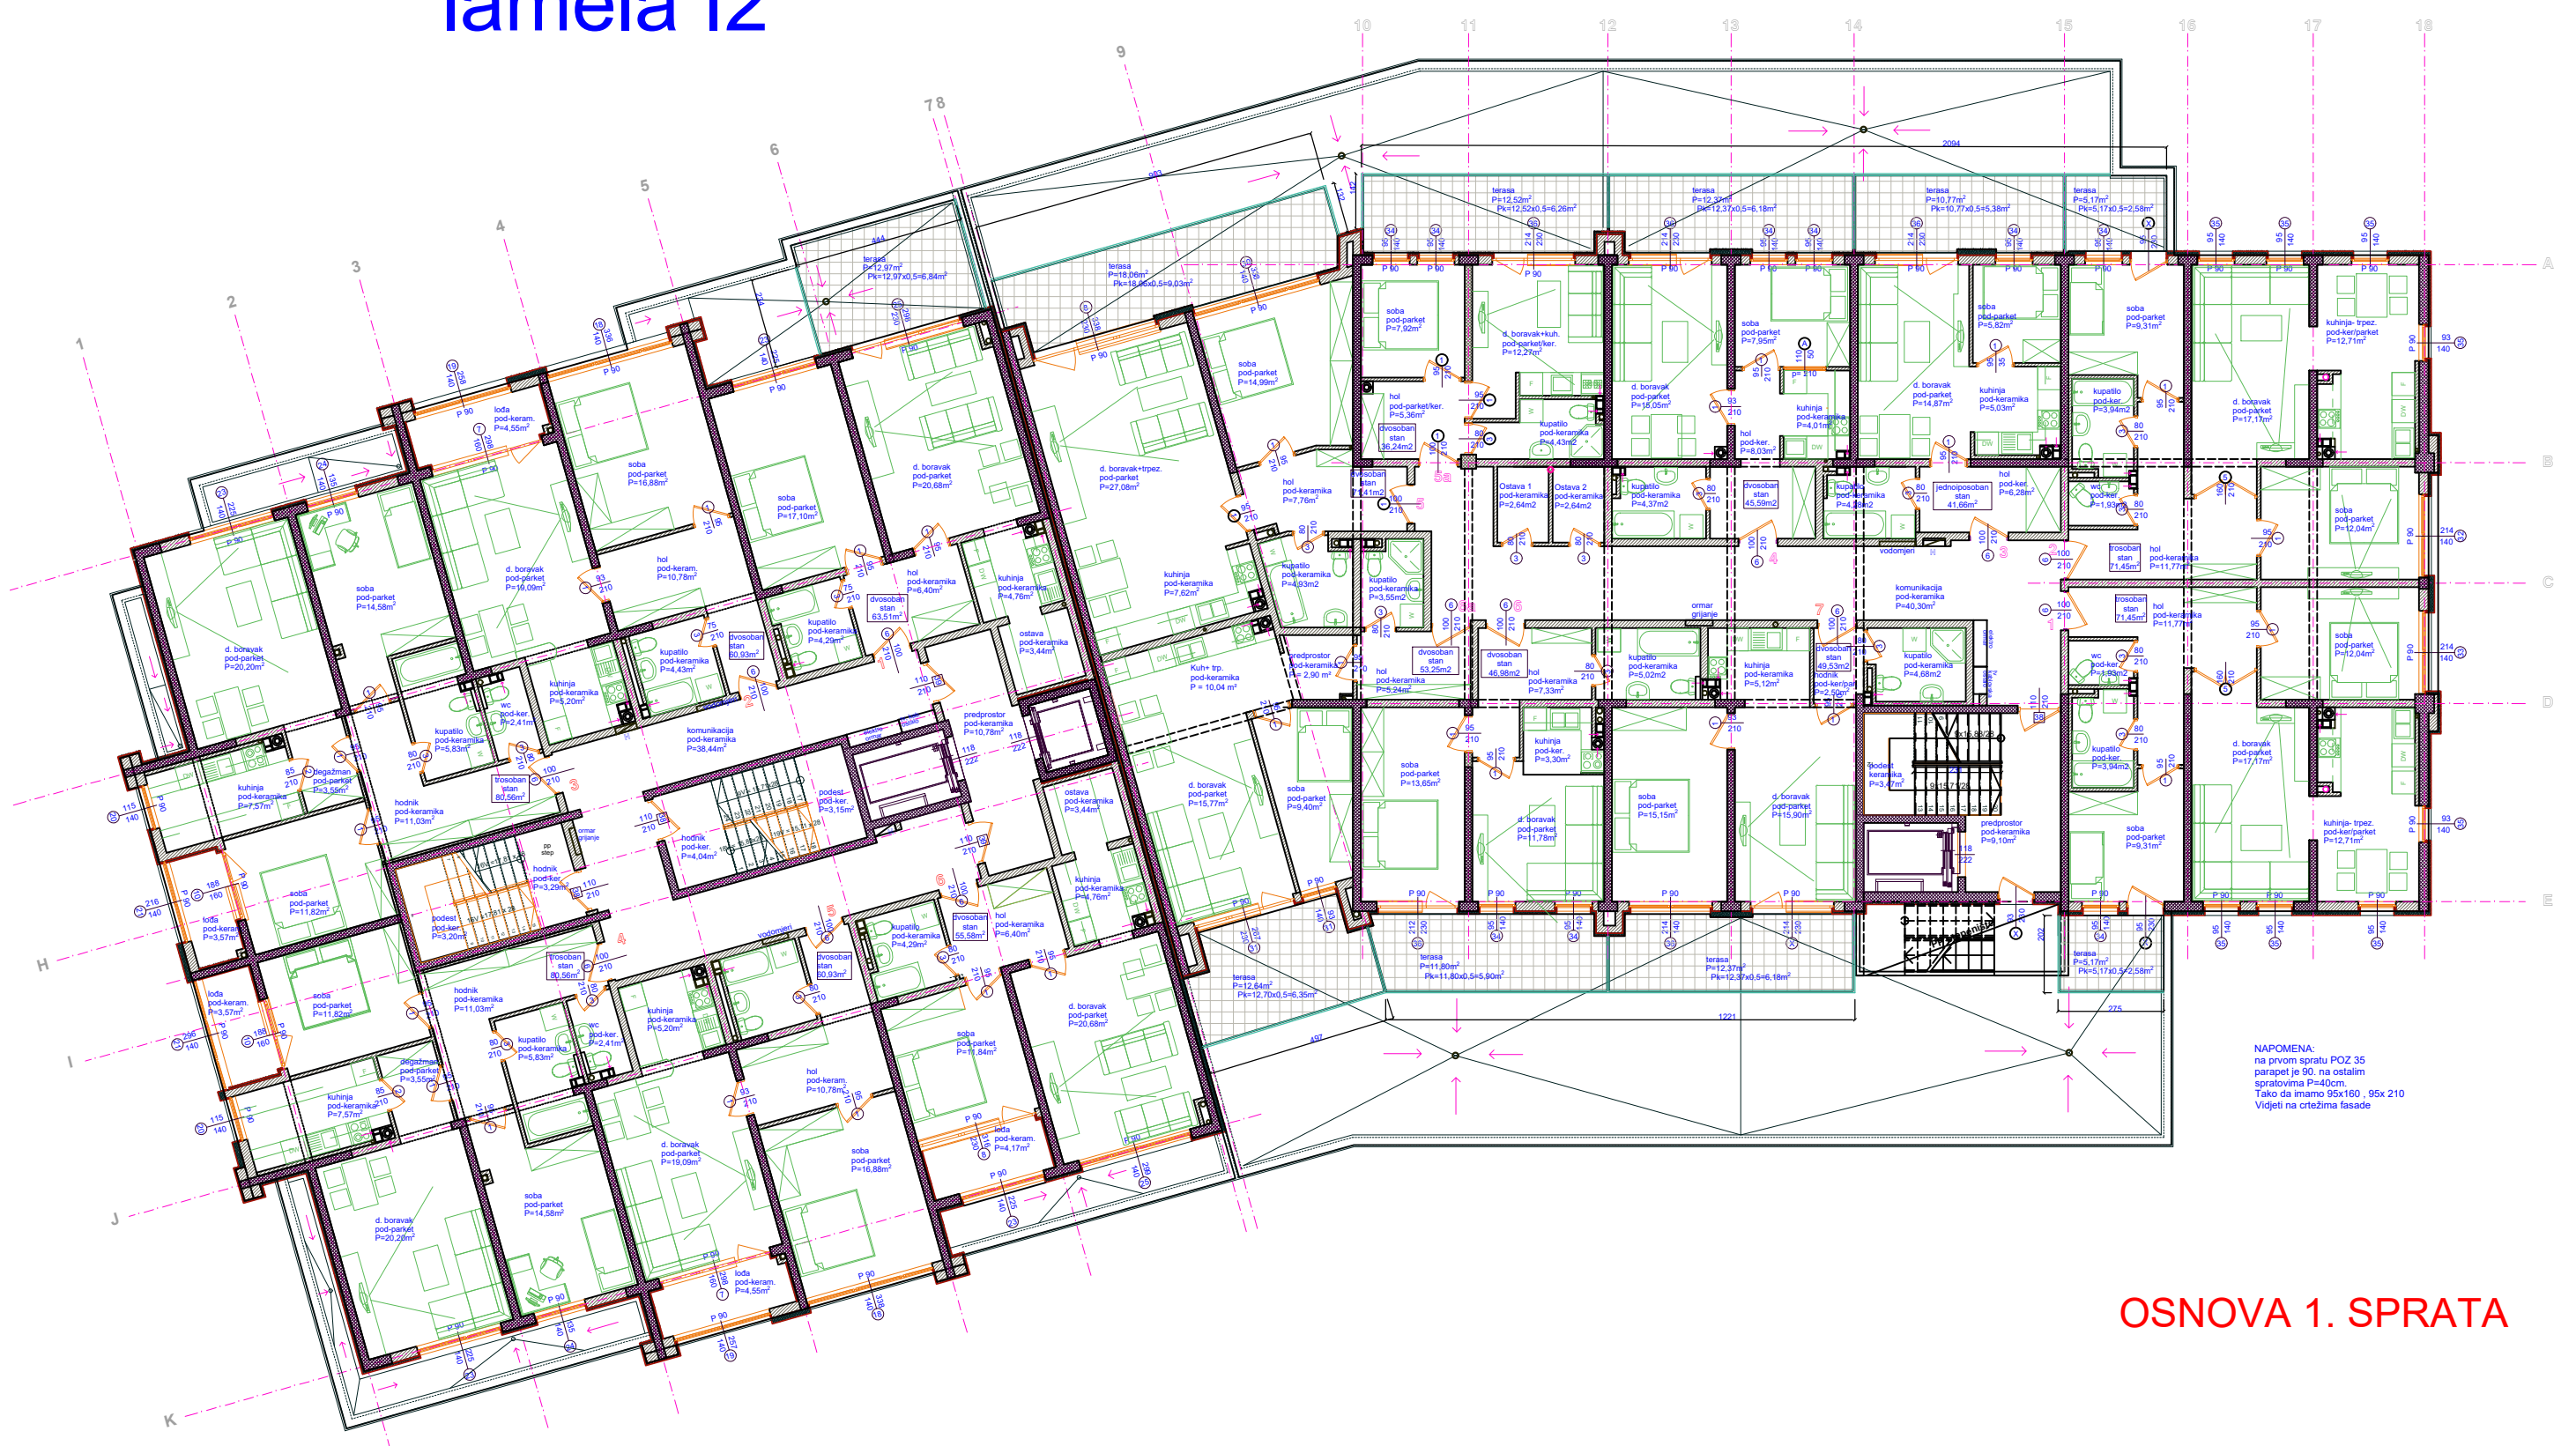

NAPOMENA:
na prvom spratu POZ 35
parapet je 90. na ostalim
spratovima P=40cm.
Tako da imamo 95x160, 95x 210
Vidjeti na crtežima fasade

OSNOVA 1. SPRATA